



**PROCEDURA APERTA PER L’AFFIDAMENTO DEL SERVIZIO
DI PULIZIE CIVILI DELLA SEDE AZIENDALE, DELLA STAZIONE AUTOLINEE
E DELL’ATB POINT**

CIG 8126837E09

CPV 90919200-4

ALLEGATO C al Capitolato tecnico

Caratteristiche luoghi e planimetrie

SOMMARIO


1	AMBITO 1 - PALAZZINA UFFICI SEDE UBICATI IN VIA MONTE GLENO 13	4
1.1	Piano Interrato	4
1.2	Piano Terra	5
1.3	Piano Primo	6
2	AMBITO 2 - FABBRICATI STAZIONE AUTOLINEE E URBAN CENTER.....	7
2.1	Stazione Autolinee Piano Terra	7
2.2	Stazione Autolinee Piano Primo	8
2.3	Urban Center – Piano terra	9
2.4	Urban Center – Piano Primo.....	10
3	AMBITO 3 - ATB POINT LARGO PORTA NUOVA	11
3.1	Piano Interrato	11
3.2	Piano terra	12
3.3	Piano Primo	13

Tipologia e caratteristiche della sede, pertinenze ed uffici decentrati


	IMMOBILE	SUPERFICI	OPERAZIONI
PALAZZINA SEDE VIA MONTE GLENO 13	♦ uffici/sede	1.100 mq. ≈	<p>Tutte le operazioni relative alla pulizia e sanificazione ambientale degli uffici Orario: dopo le ore 17.30 ed entro le ore 21.00.</p> <p>L'orario delle prestazioni da effettuarsi presso l'ufficio esattoria verrà concordato con il responsabile per ragioni di presidio.</p> <p>Il museo sarà pulito a cadenza mensile in giornata da concordarsi in corso d'anno.</p>
	♦ ingressi - corridoi	800 mq. ≈	
	♦ servizi e docce	100 mq. ≈	
	♦ museo	600 mq.	
	♦ archivi	450 mq. ≈	
	♦ deposito cicli/moto	250 mq. ≈	
	♦ portici, gradinate ingressi e marciapiedi accesso palazzina	150 mq. ≈	
	♦ sale riunioni	150 mq. ≈	
STAZIONE AUTOLINEE E URBAN CENTER	♦ Stazione autolinee/Urban Center (vetrate)	<p>Stazione Autolinee Piano Terra: 370 mq. ≈ Piano Primo: 70 mq. ≈</p>	<p>Prestazioni giornaliere da lunedì a sabato dalle ore 8.030 alle ore 10.00 e dalle ore 14.00 alle ore 15.00</p>
ATB POINT	♦ uffici ♦ scale ♦ ascensore ♦ servizi ♦ archivi ♦ sottotetto	200 mq. ≈	<p>Tutte le operazioni relative alla pulizia e sanificazione ambientale degli uffici di cui all'Allegato B).</p> <p>Orario: tra le 6.00 e le 7.00; tra le 12.00 e le 14.00; tra le 18.00 e le 19.00.</p>

1 AMBITO 1 - PALAZZINA UFFICI SEDE UBICATI IN VIA MONTE GLENO 13


1.1 Piano Interrato

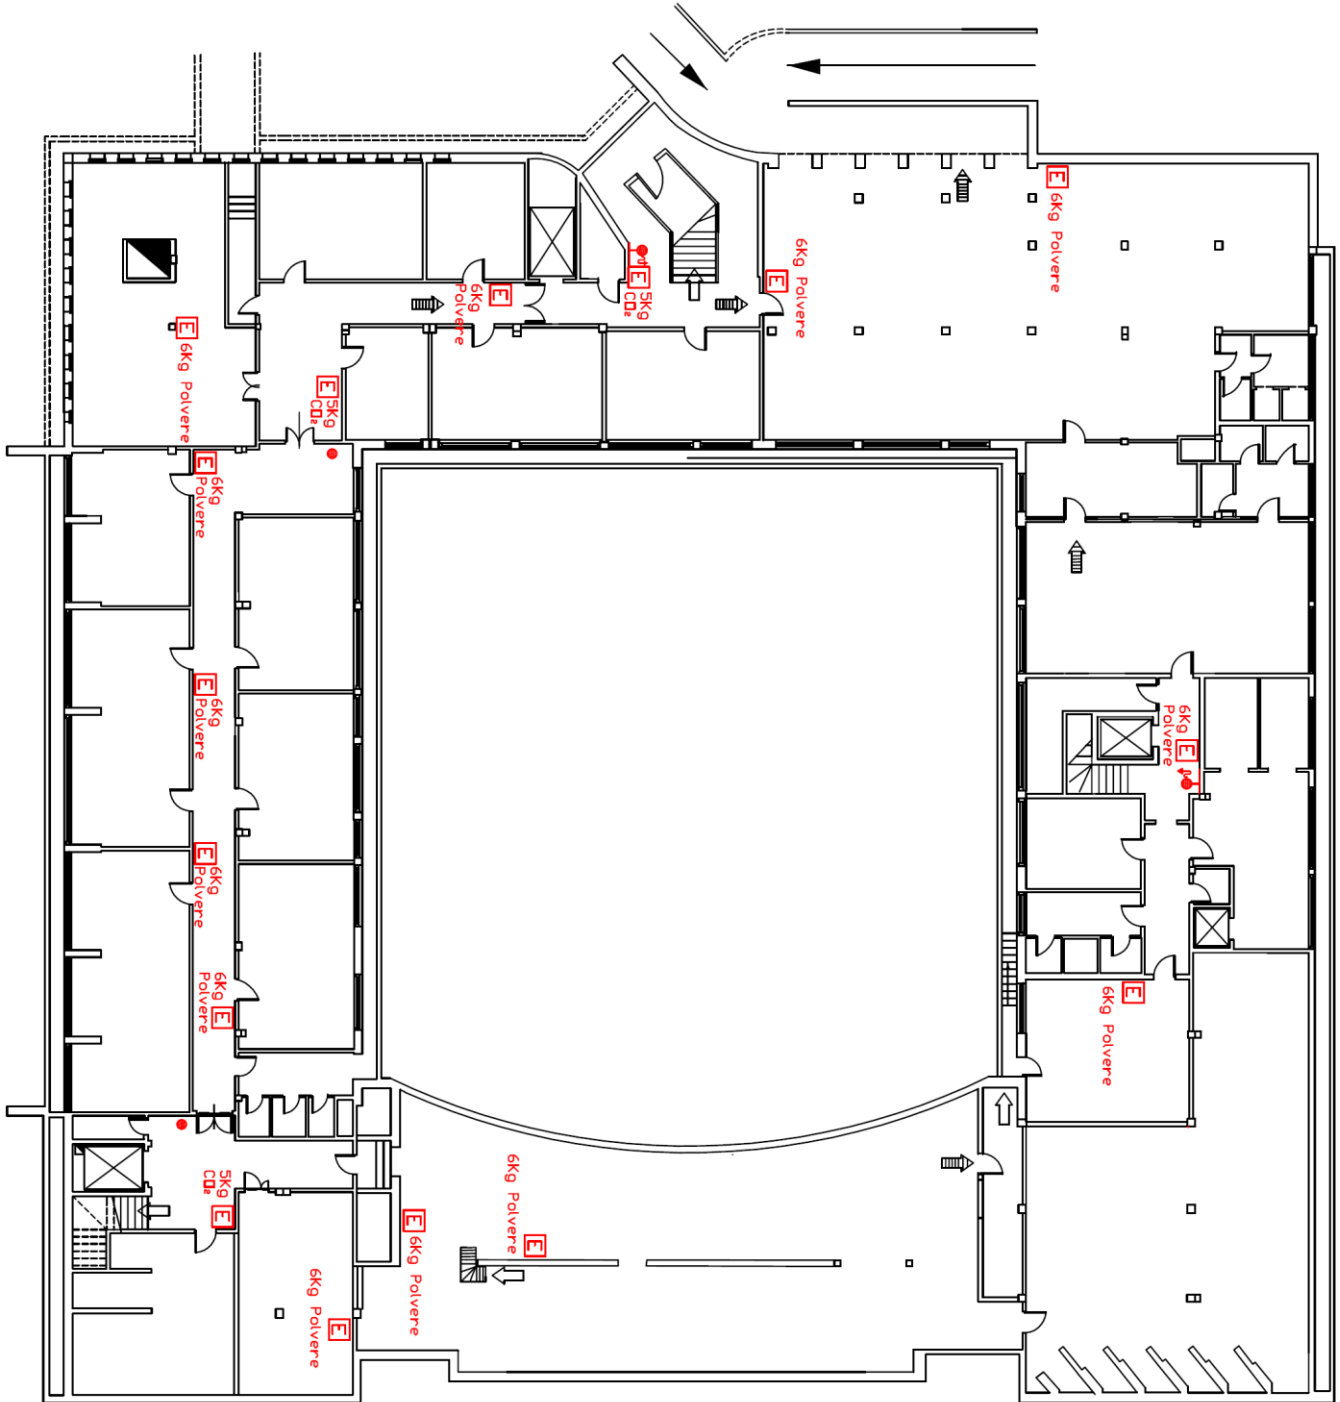

1.2 Piano Terra

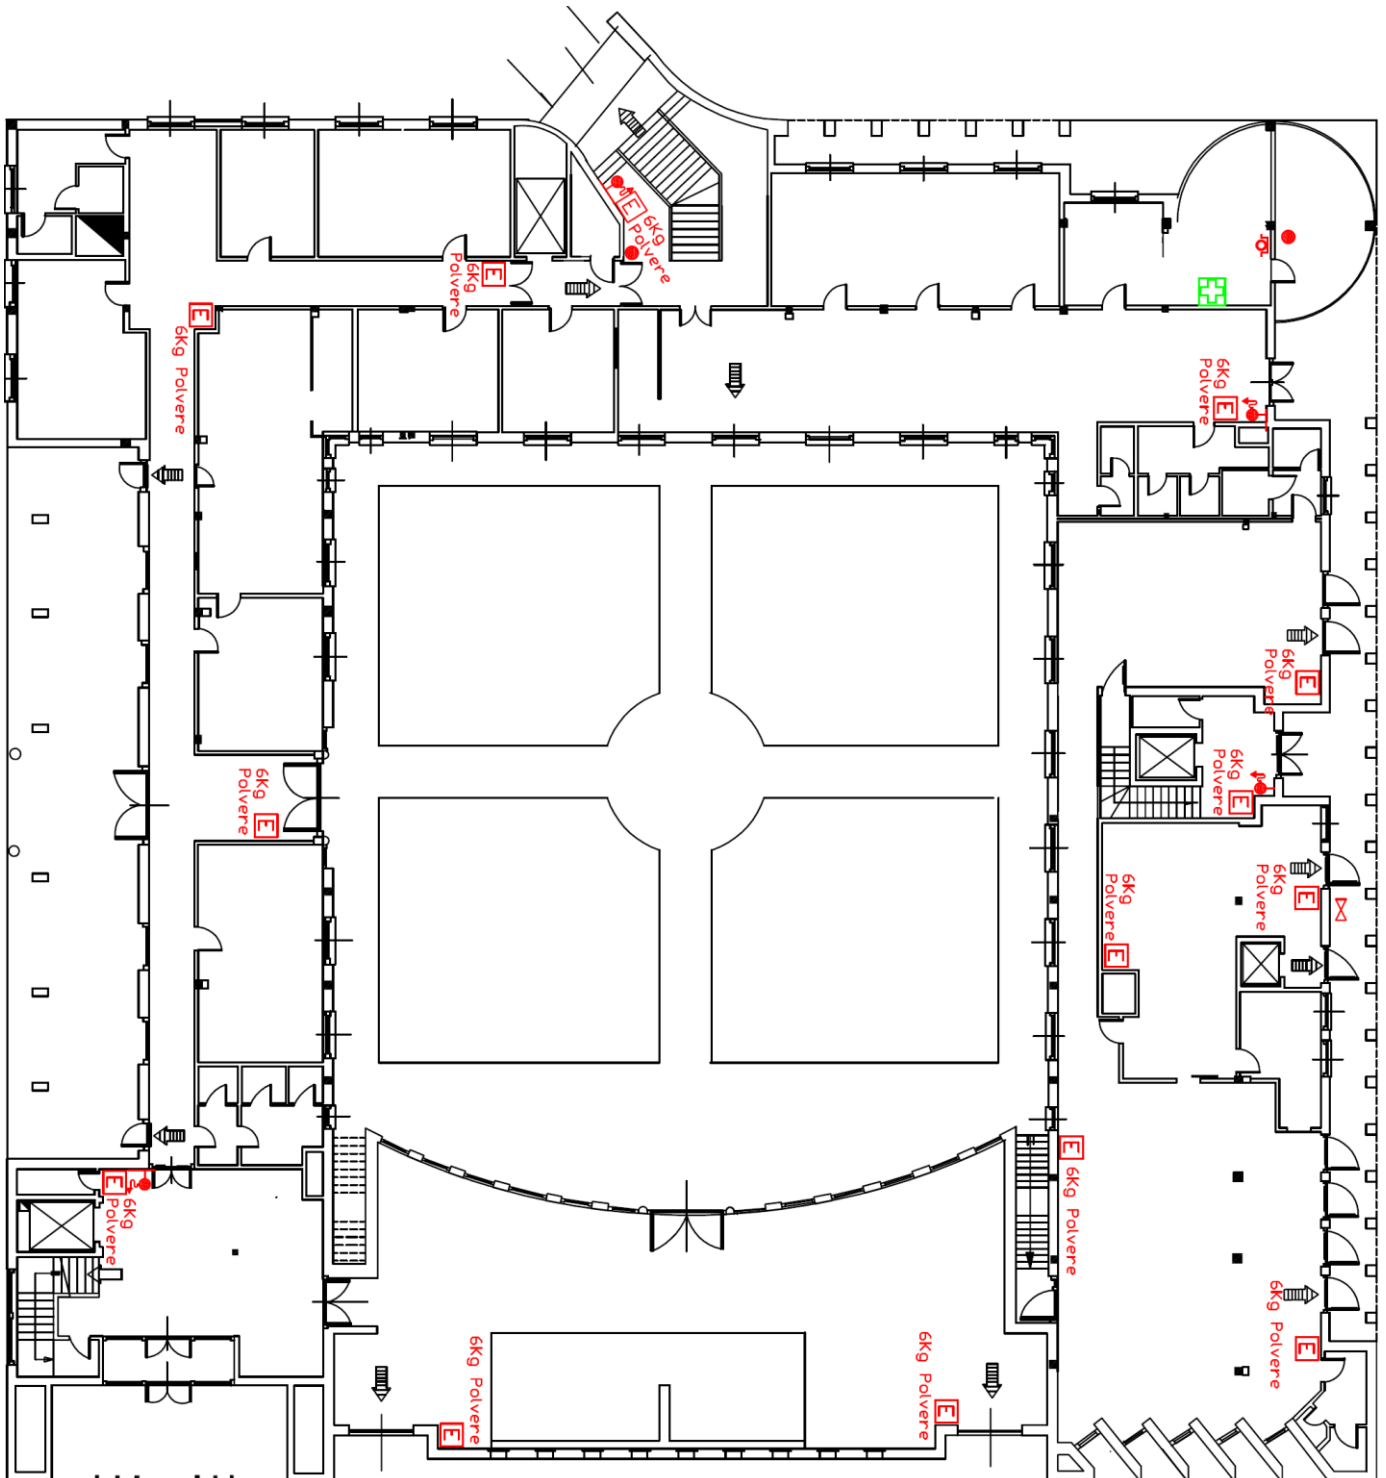


1.3 Piano Primo

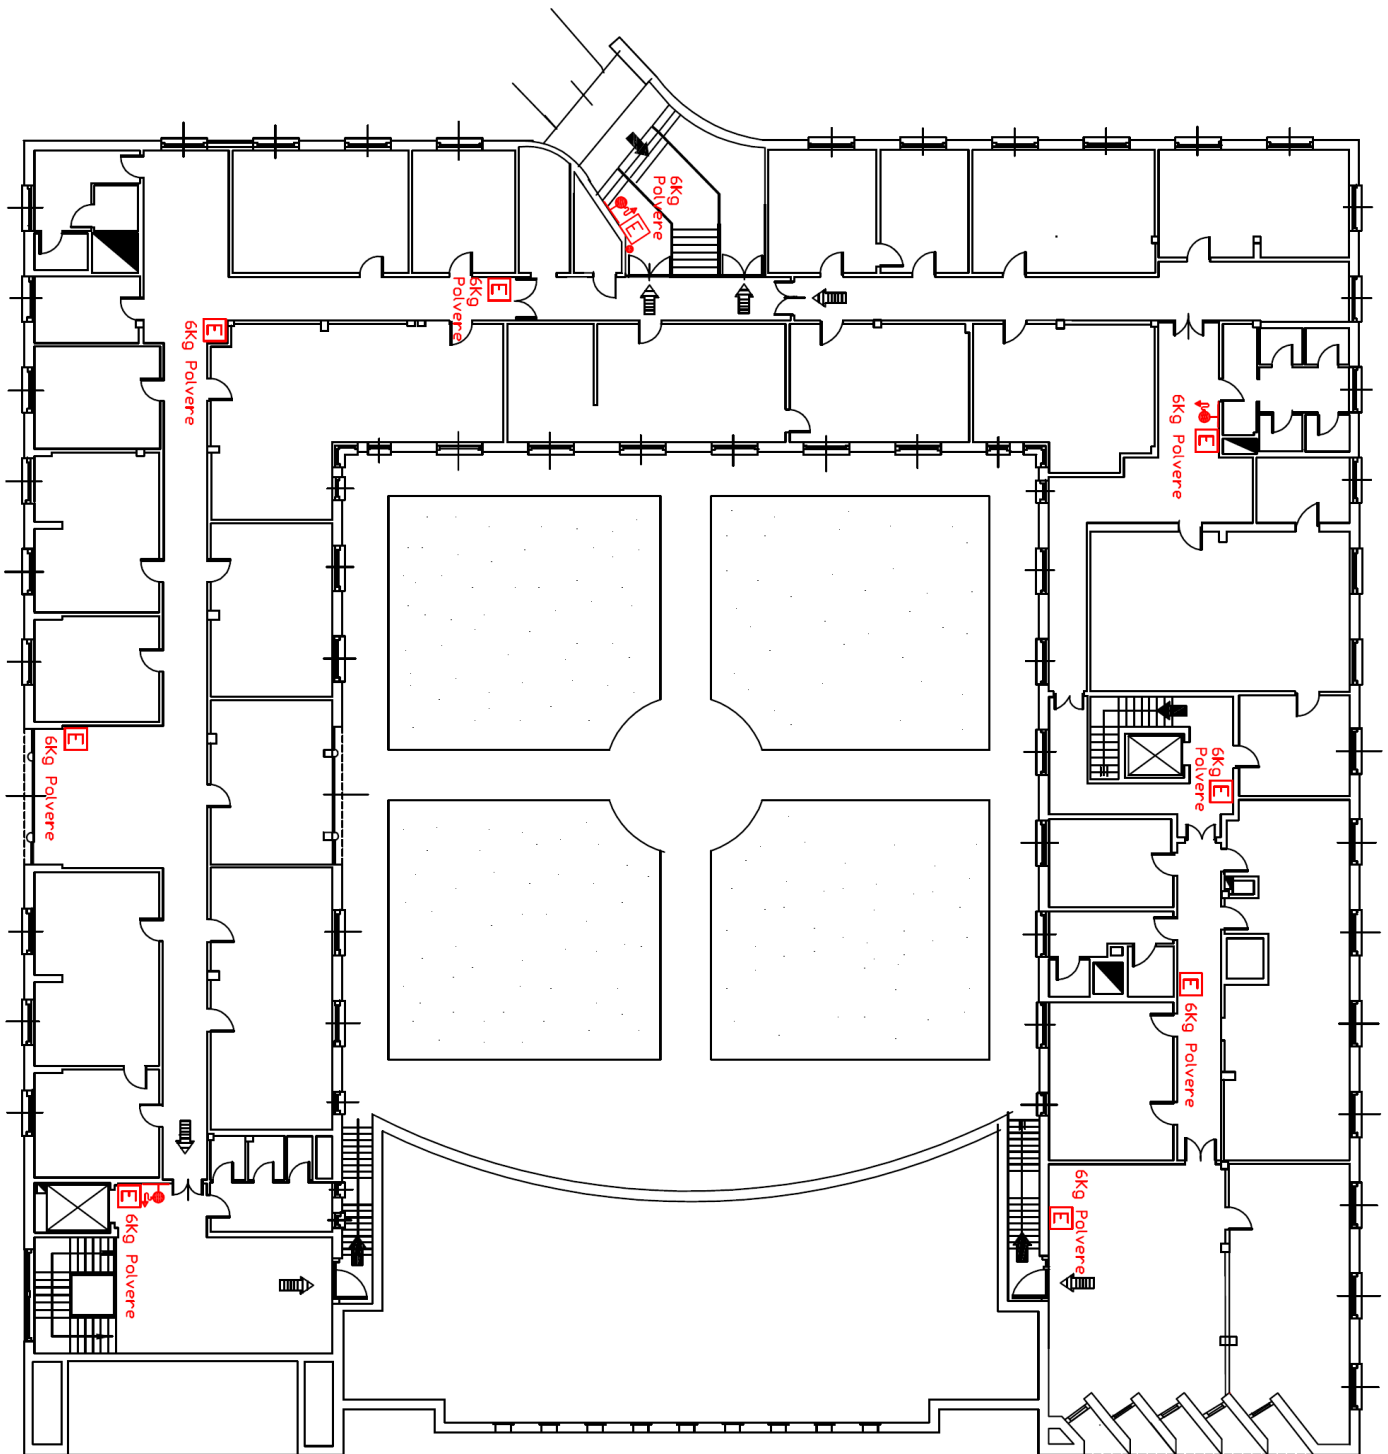


2 AMBITO 2 - FABBRICATI STAZIONE AUTOLINEE E URBAN CENTER

2.1 Stazione Autolinee Piano Terra

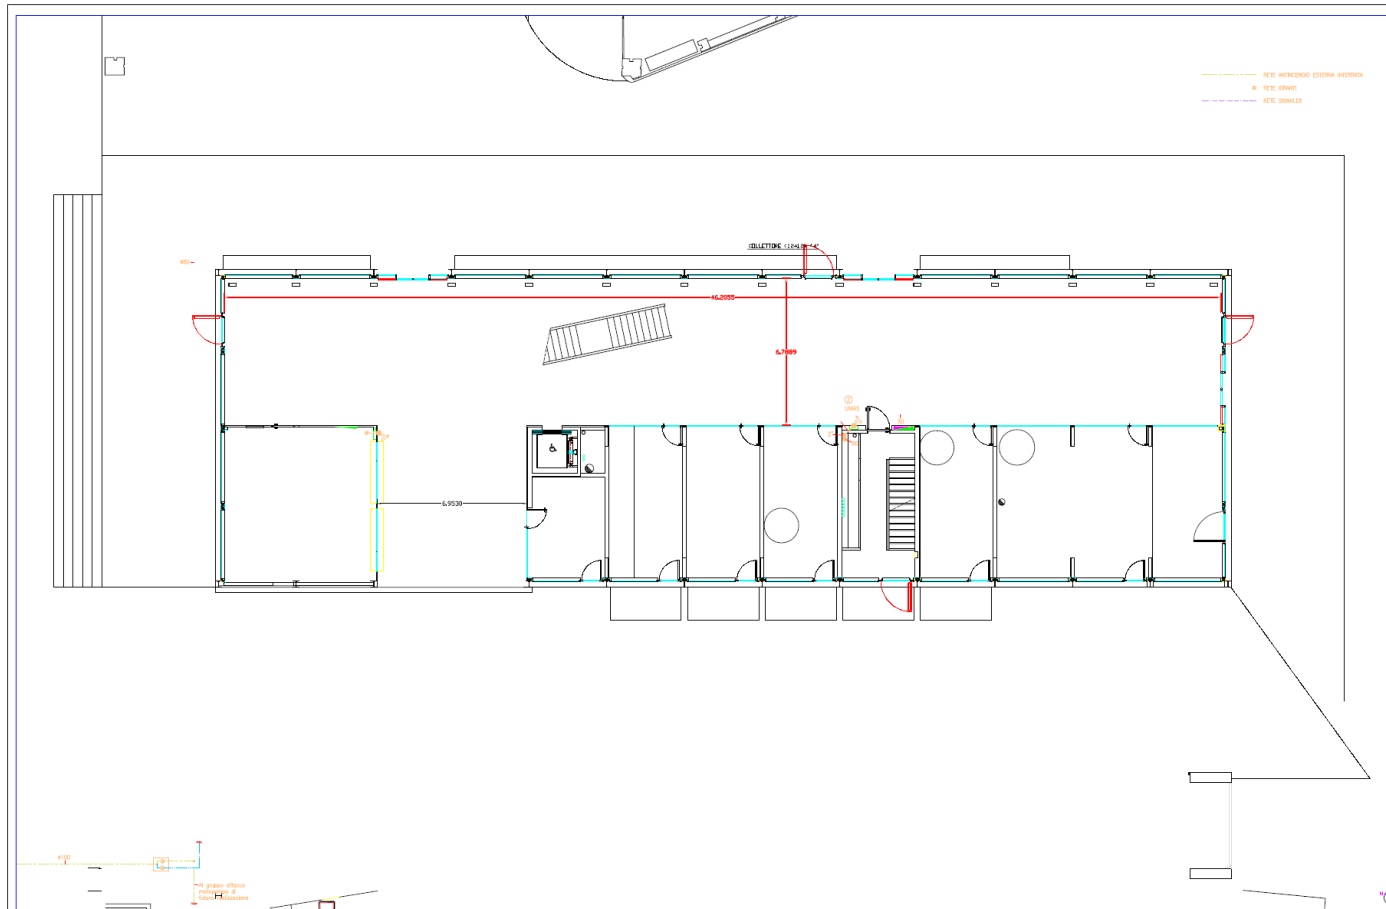


CARATTERISTICHE LUOGHI E PLANIMETRIE

2.2 Stazione Autolinee Piano Primo

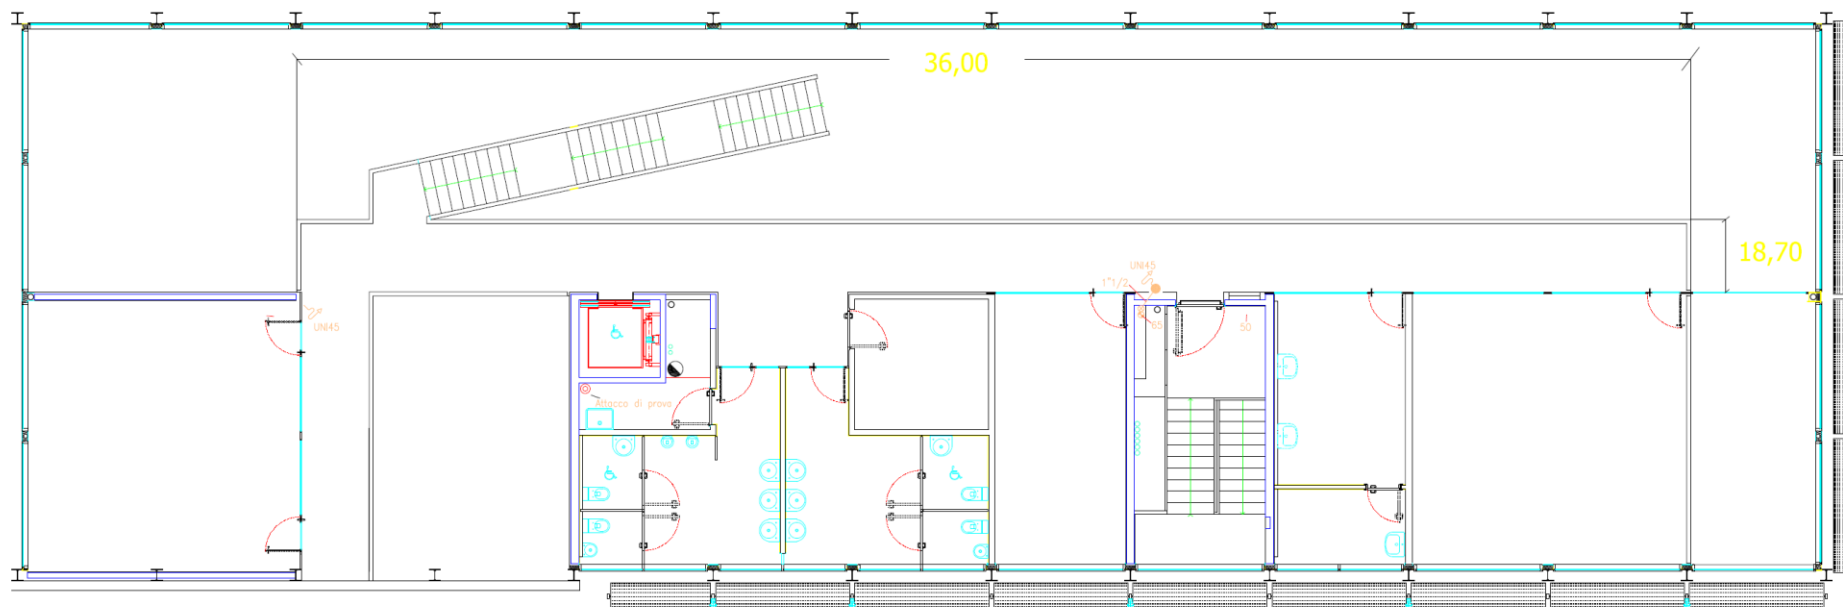


CARATTERISTICHE LUOGHI E PLANIMETRIE

2.3 Urban Center – Piano terra

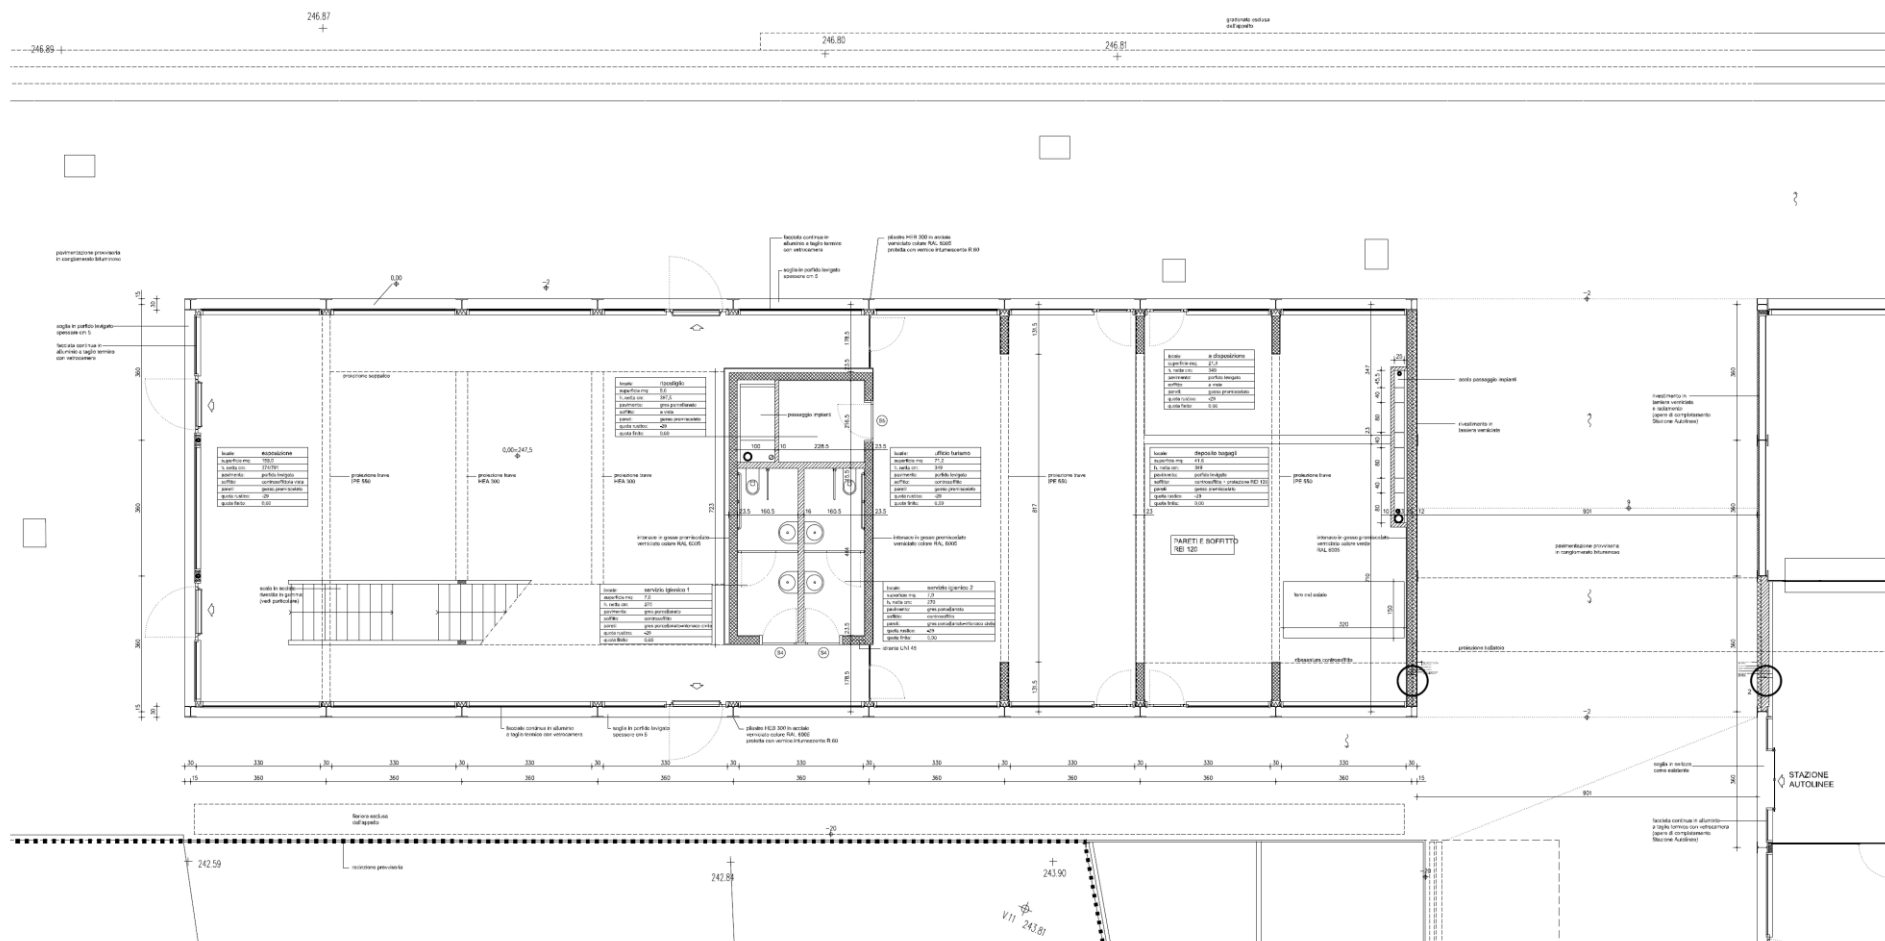

CARATTERISTICHE LUOGHI E PLANIMETRIE

2.4 Urban Center – Piano Primo

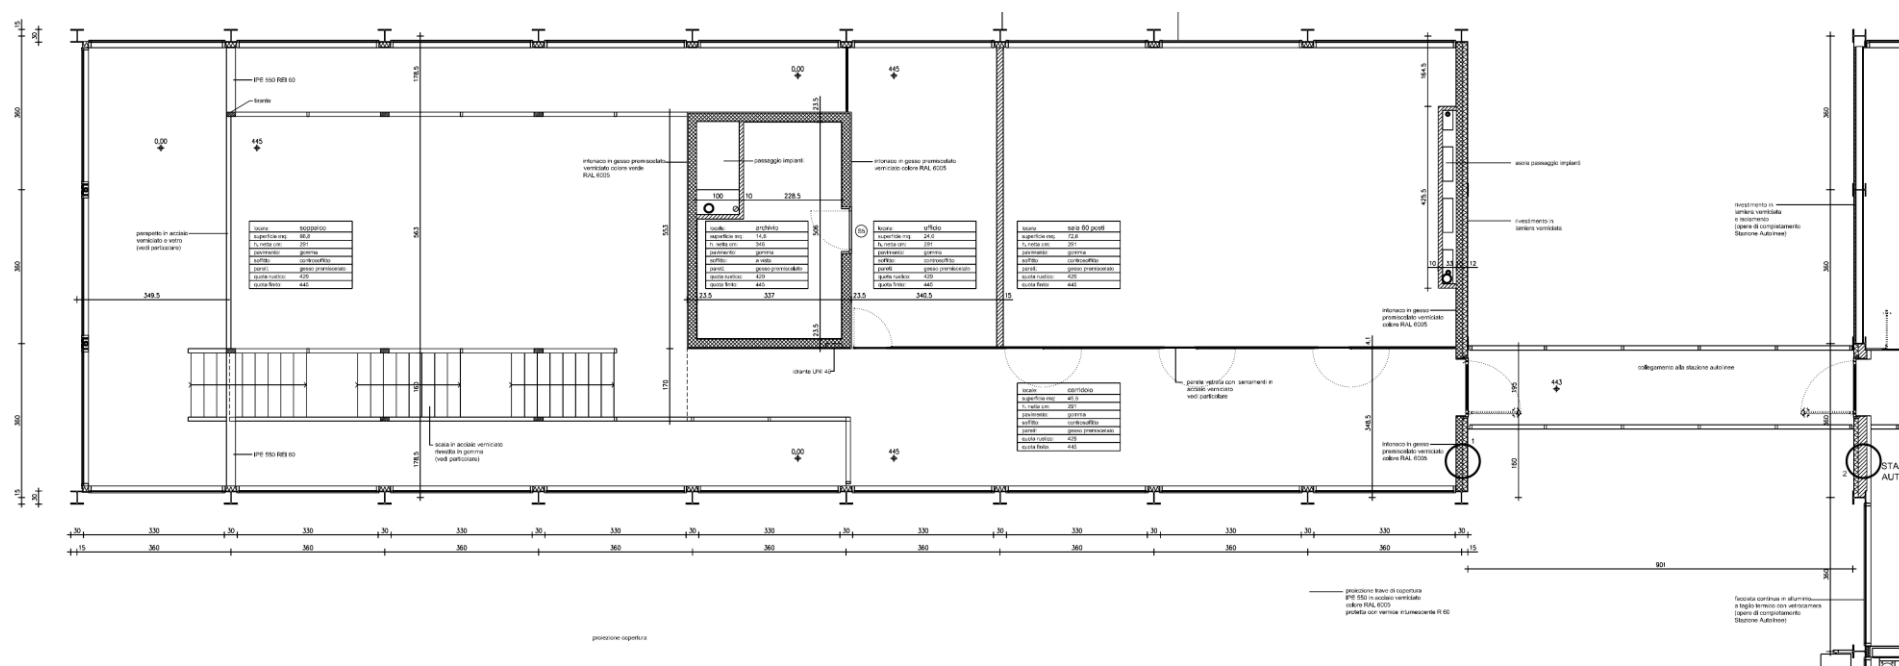


CARATTERISTICHE LUOGHI E PLANIMETRIE

3 AMBITO 3 - ATB POINT LARGO PORTA NUOVA


La disposizione degli arredi è puramente indicativa e non necessariamente conforme allo stato dell’arte.

3.1 Piano Interrato

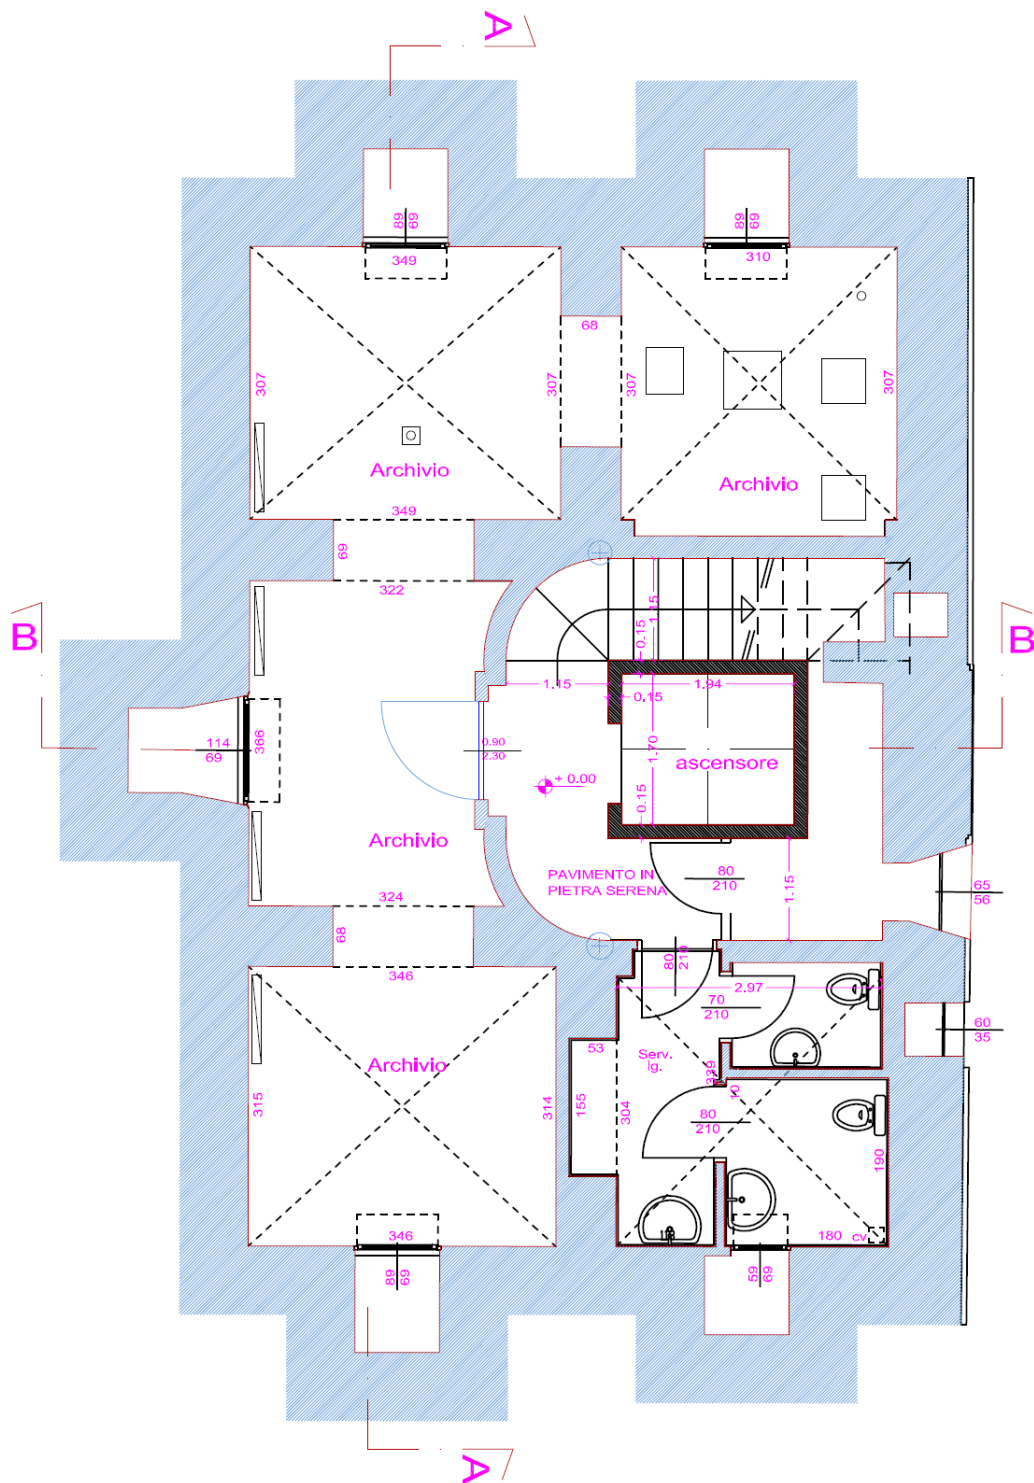


CARATTERISTICHE LUOGHI E PLANIMETRIE

3.2 Piano terra

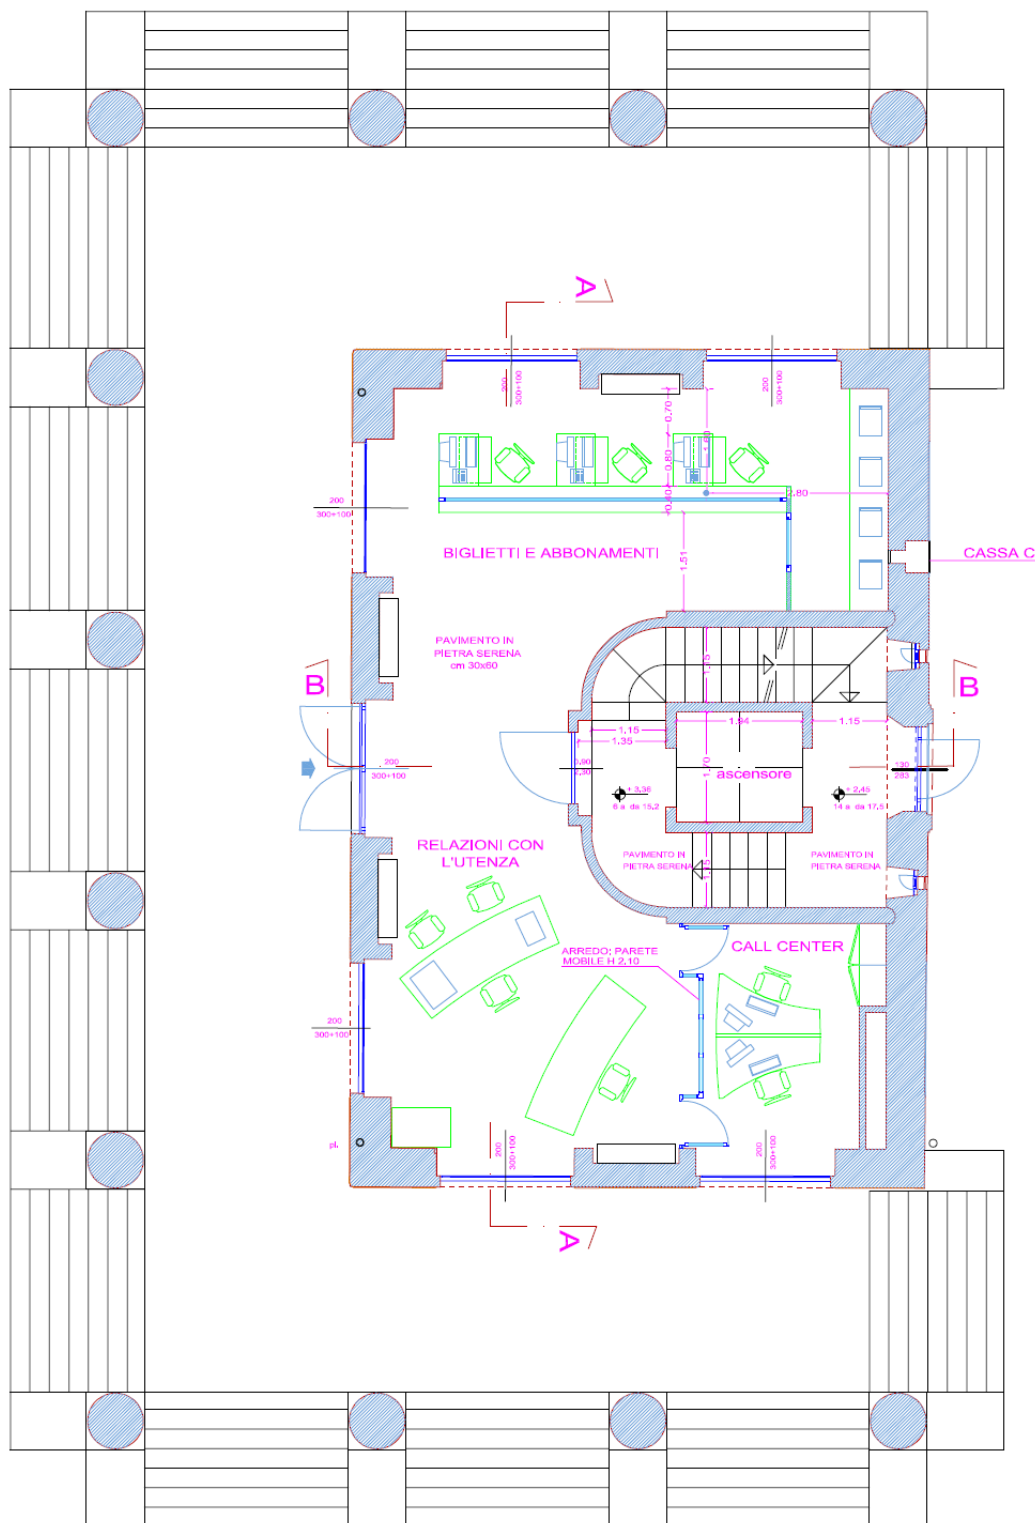

CARATTERISTICHE LUOGHI E PLANIMETRIE

3.3 Piano Primo

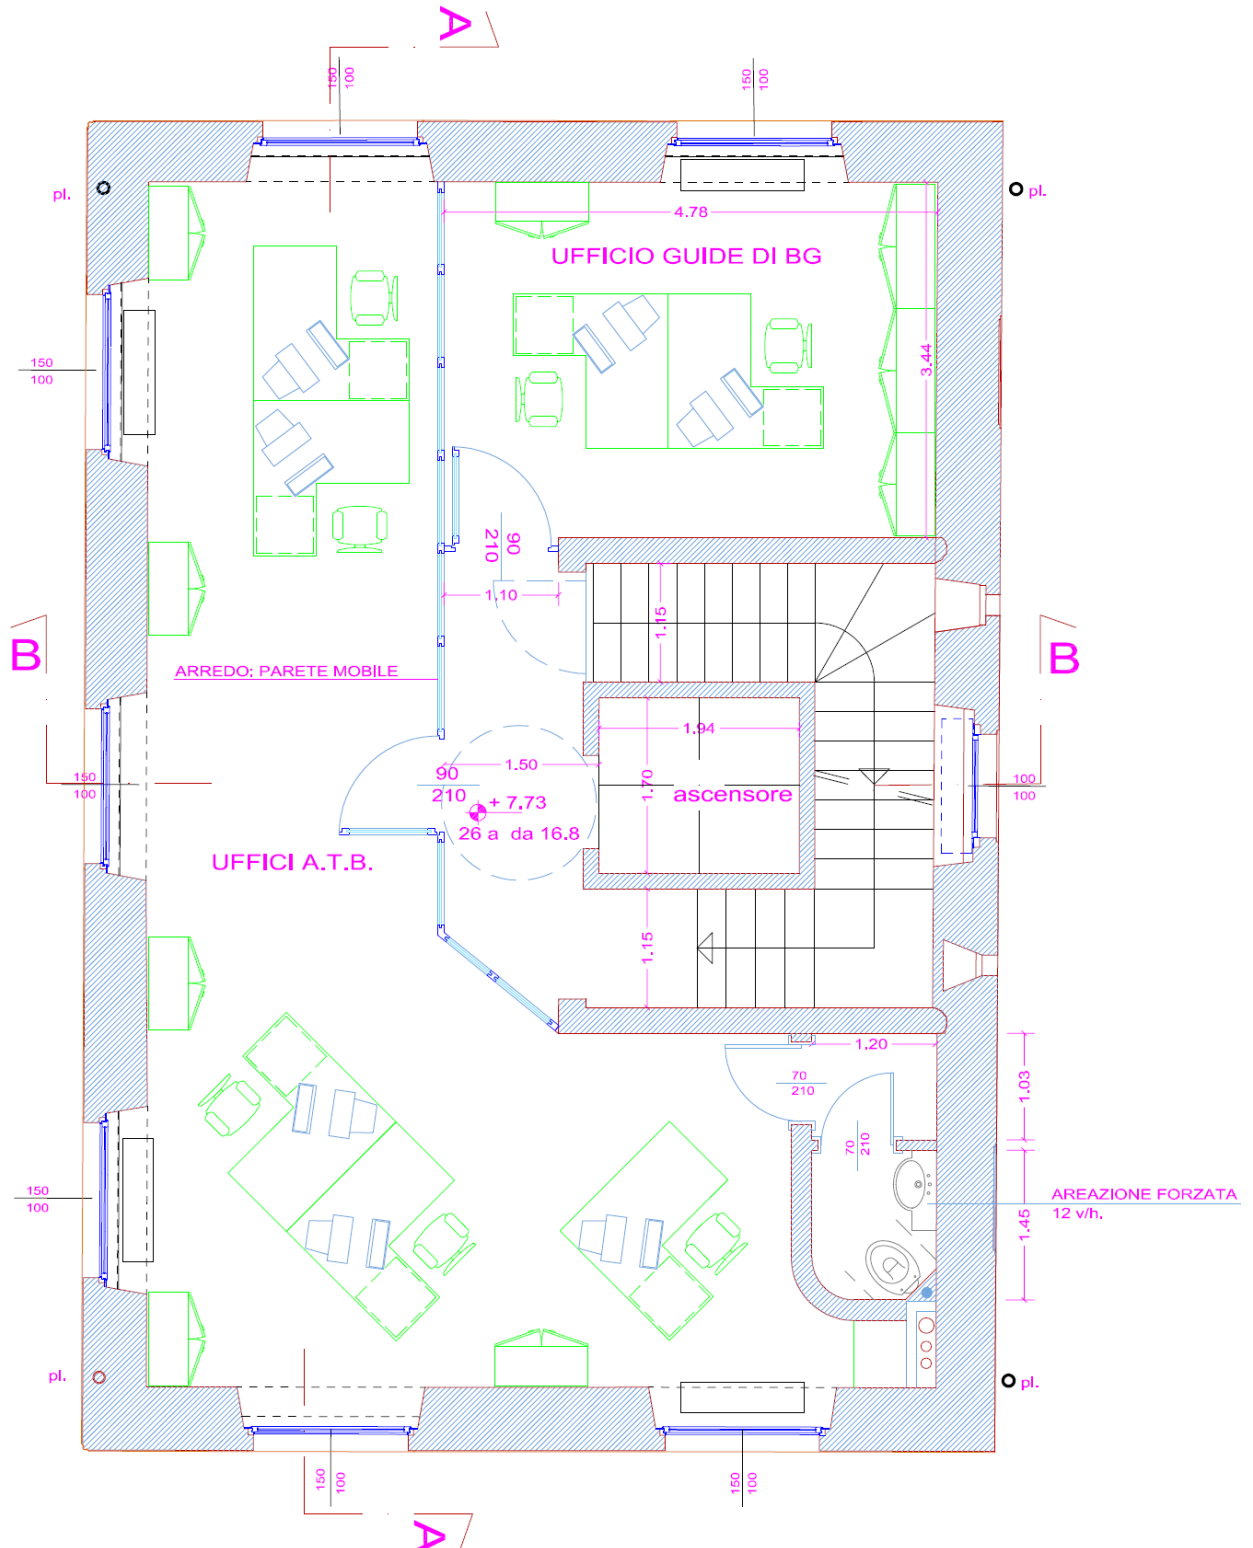

CARATTERISTICHE LUOGHI E PLANIMETRIE